

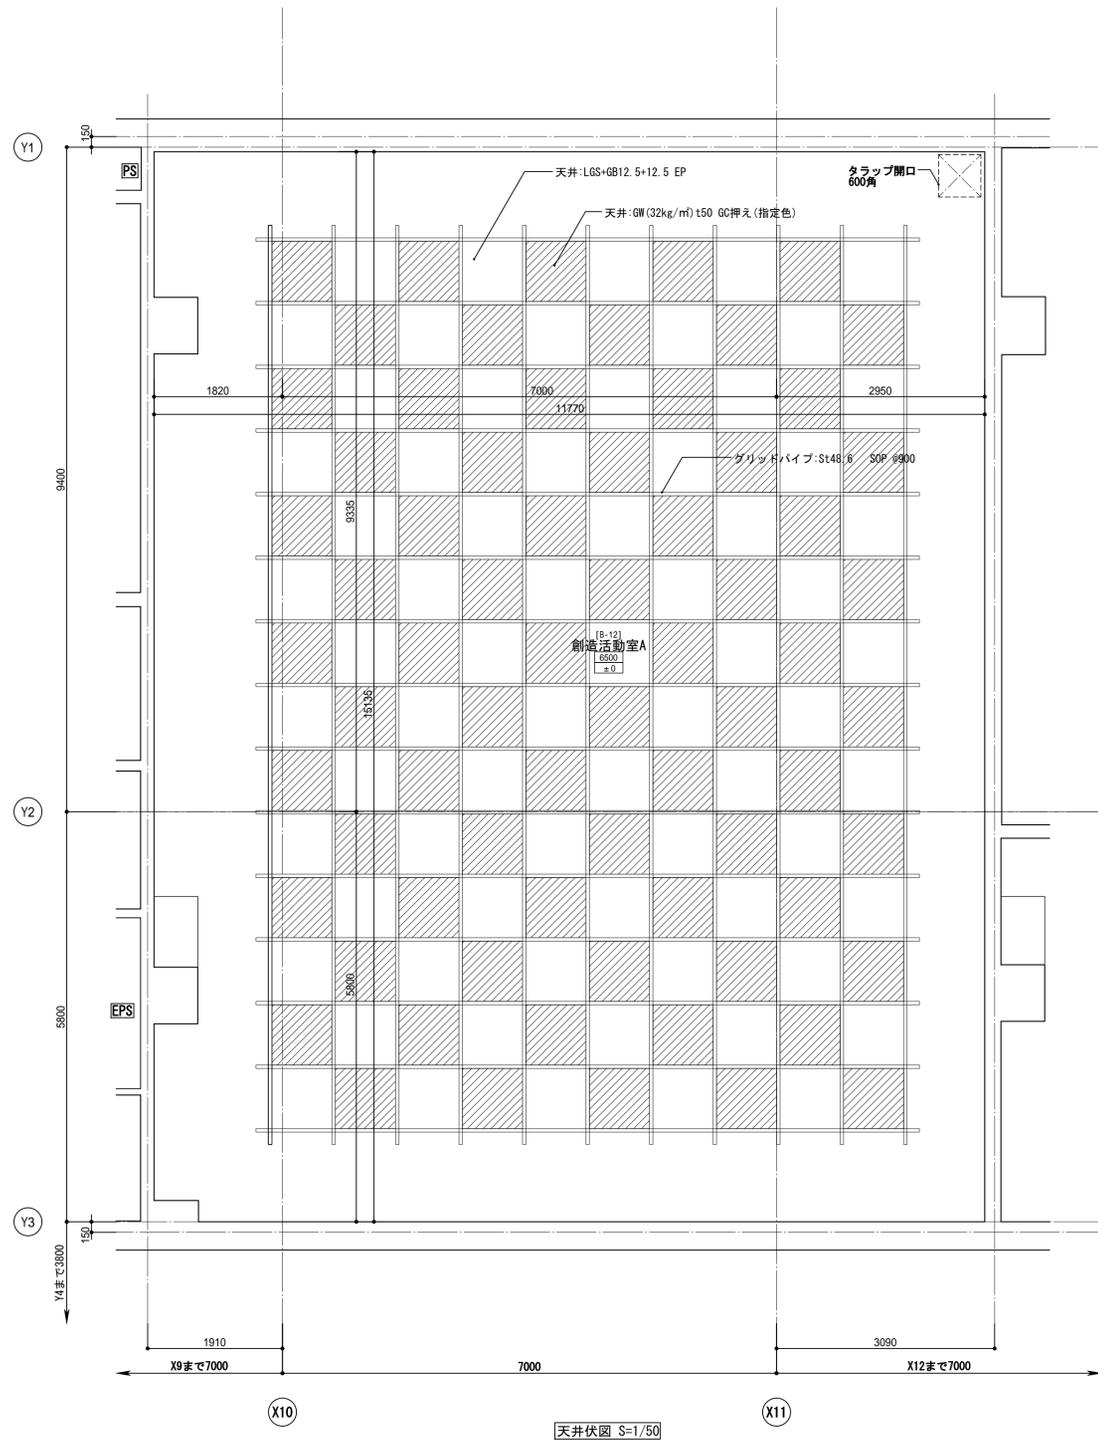
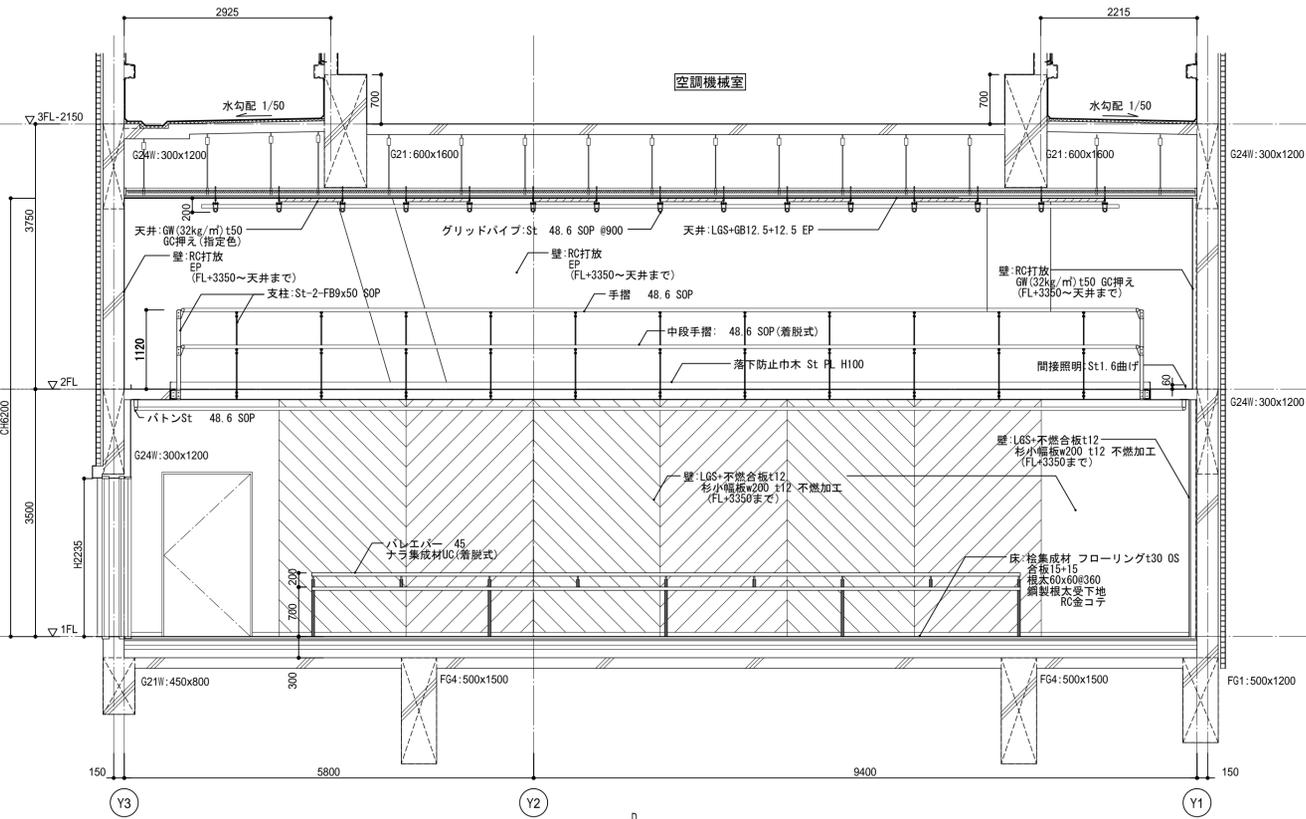
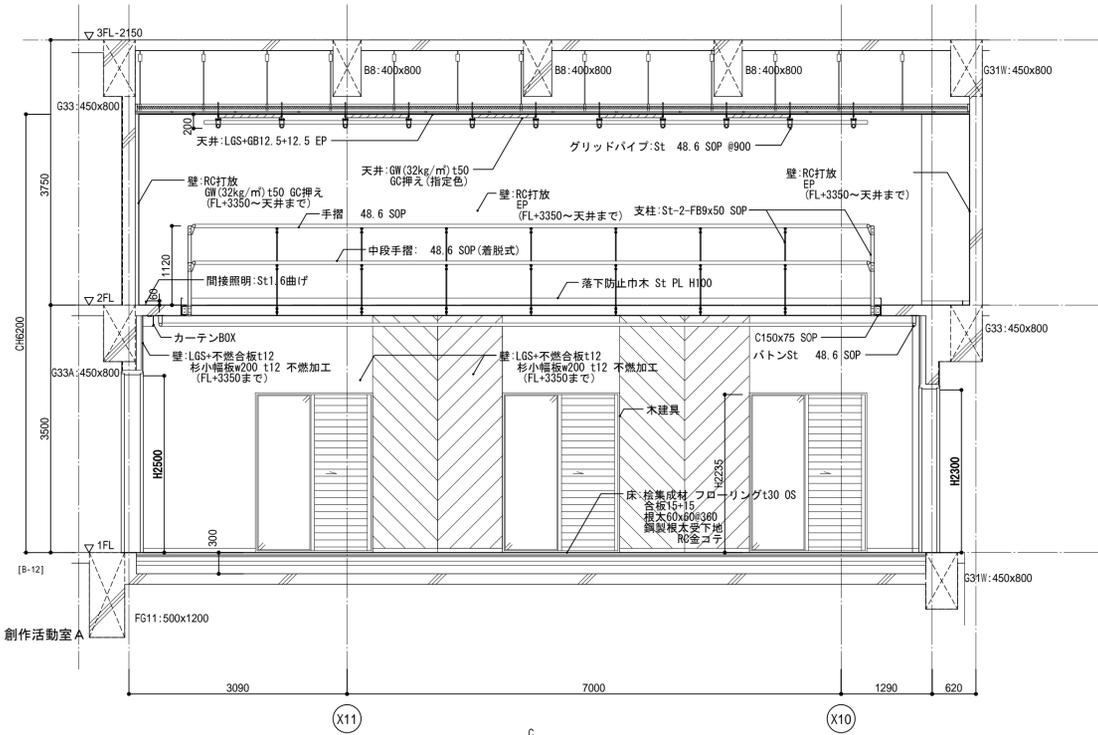


検図日	建築設計 一級第65408号 佐伯 和俊	設計番号	04-14102-30	工事名	豊橋市芸術文化交流施設建設工事	豊橋市芸術文化交流施設 香山壽夫建築研究所・大成建設 設計共同企業体 有資格社 香山壽夫建築研究所 〒113-0033 東京都文京区本郷2-12-10/T本郷3F 大成建設株式会社一般建築士事務所 〒163-0008 東京都新宿区西新宿1-25-1
確認申請図	長谷川 輝久	図面番号	A-17-01	図面名	創造活動室A詳細図(1) 【実施図】	
決定図	臼井 直之	縮尺	A1:1/50 A3:1/100	発行日	2011.04.25	
竣工図	杉江 大典 高橋 広直 宮本 昌和					

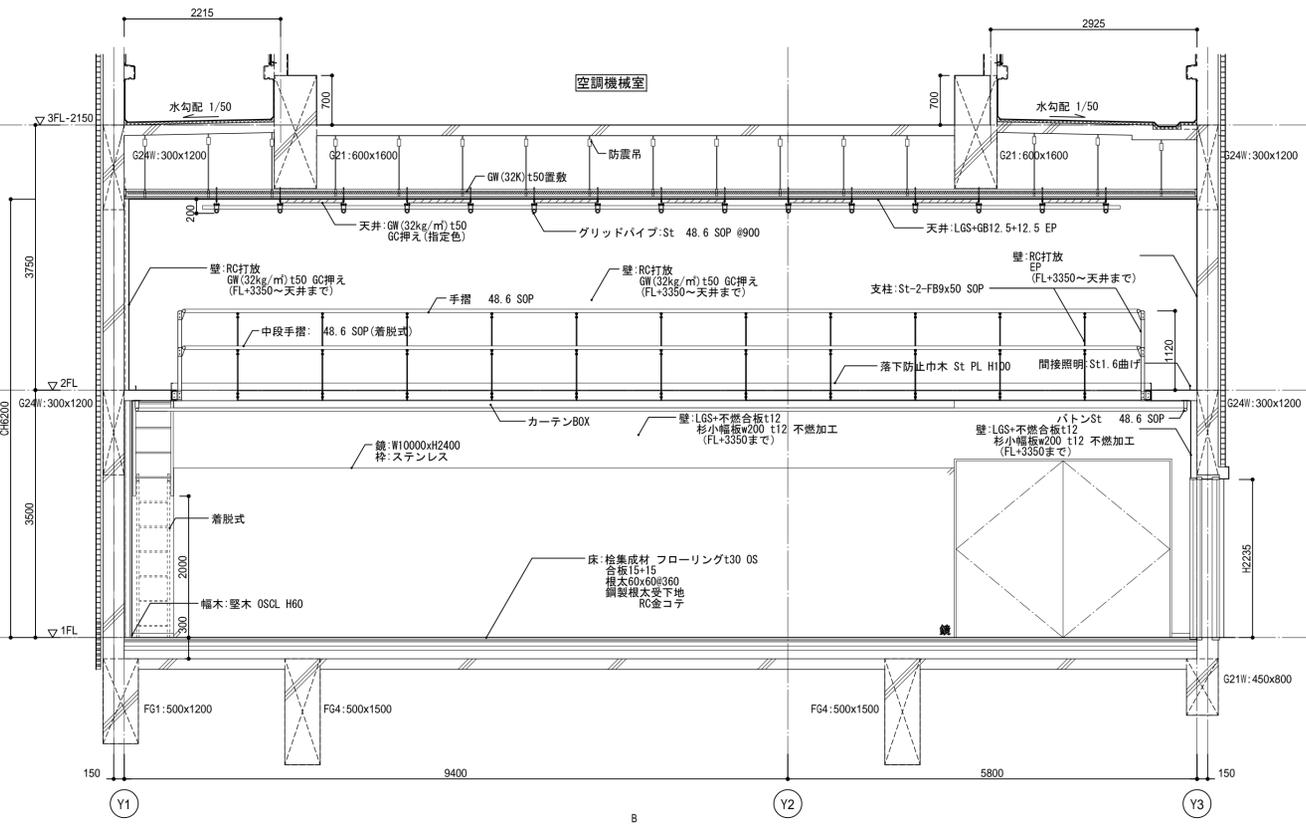

天井伏図 S=1/50

確認申請図 決定図 竣工図	検図日	建築設計 一級第65408号 佐伯 和俊	設計番号	04-14102-30	工事名	豊橋市芸術文化交流施設建設工事	豊橋市芸術文化交流施設 香山壽夫建築研究所・大成建設 設計共同企業体 有明会社 香山壽夫建築研究所 〒113-0033 東京都文京区本郷2-12-1007本郷3F 大成建設株式会社 一般建築士事務所 〒163-0608 東京都新宿区西新宿1-25-1
		長谷川 祥久	図面番号	A-17-02	図面名	創造活動室A詳細図(2) 【実施図】	
		臼井 直之			縮尺	A1:1/50 A3:1/100	
		杉江 大典 高橋 広直 宮本 昌和			発行日	2011.04.26	

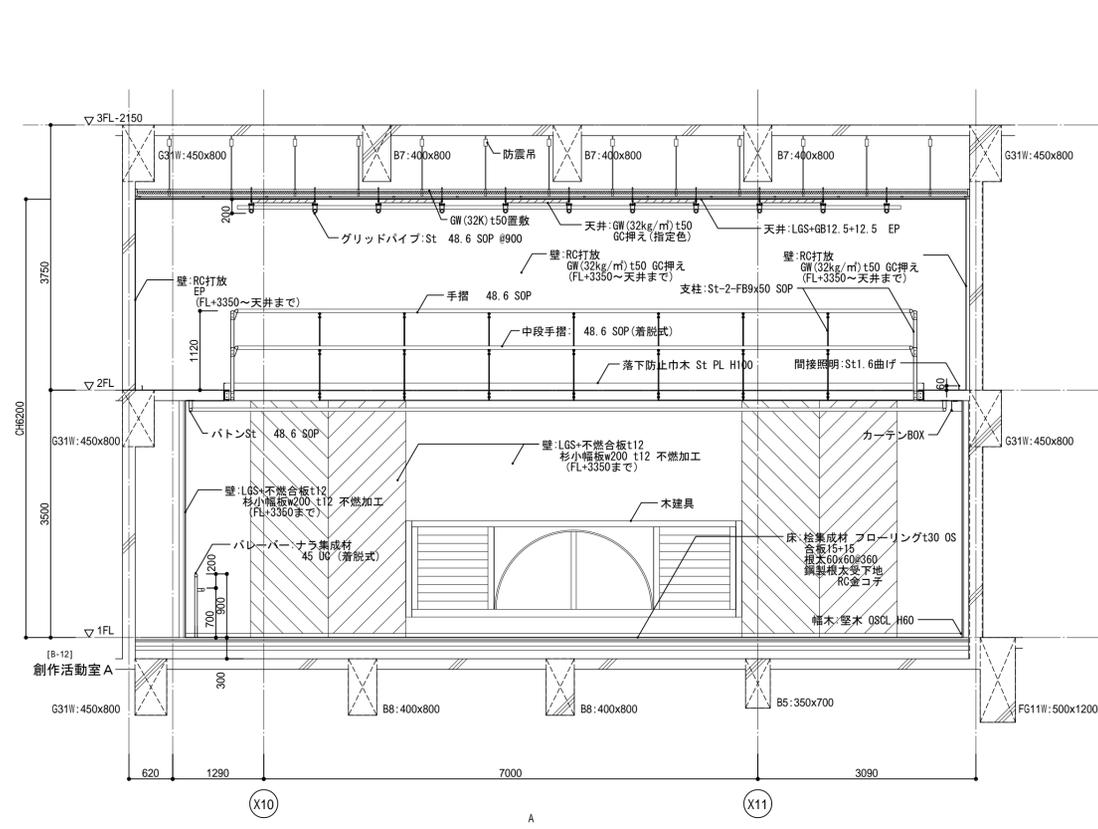

<input checked="" type="checkbox"/> 検図日 <input checked="" type="checkbox"/> 確認申請図 <input checked="" type="checkbox"/> 決定図 <input type="checkbox"/> 竣工図		建築設計 一級第65408号 佐伯 和俊 長谷川 祥久 臼井 直之 杉江 大典 高橋 広直 宮本 昌和	設計番号 04-14102-30 図面番号 <b>A-17-03</b>	工事名 豊橋市芸術文化交流施設建設工事 創設活動室A詳細図(3) <b>【実施図】</b>	豊橋市芸術文化交流施設 香山壽夫建築研究所・大成建設 設計共同企業体 有明会社 香山壽夫建築研究所 〒113-0033 東京都文京区本郷2-12-10/1本郷3F 大成建設株式会社 一般建築士事務所 〒163-0008 東京都板橋区西新町1-25-1
		発行日 2011.04.25	縮尺 A1:1/50 A3:1/100	発行日 2011.04.25	発行日 2011.04.25