
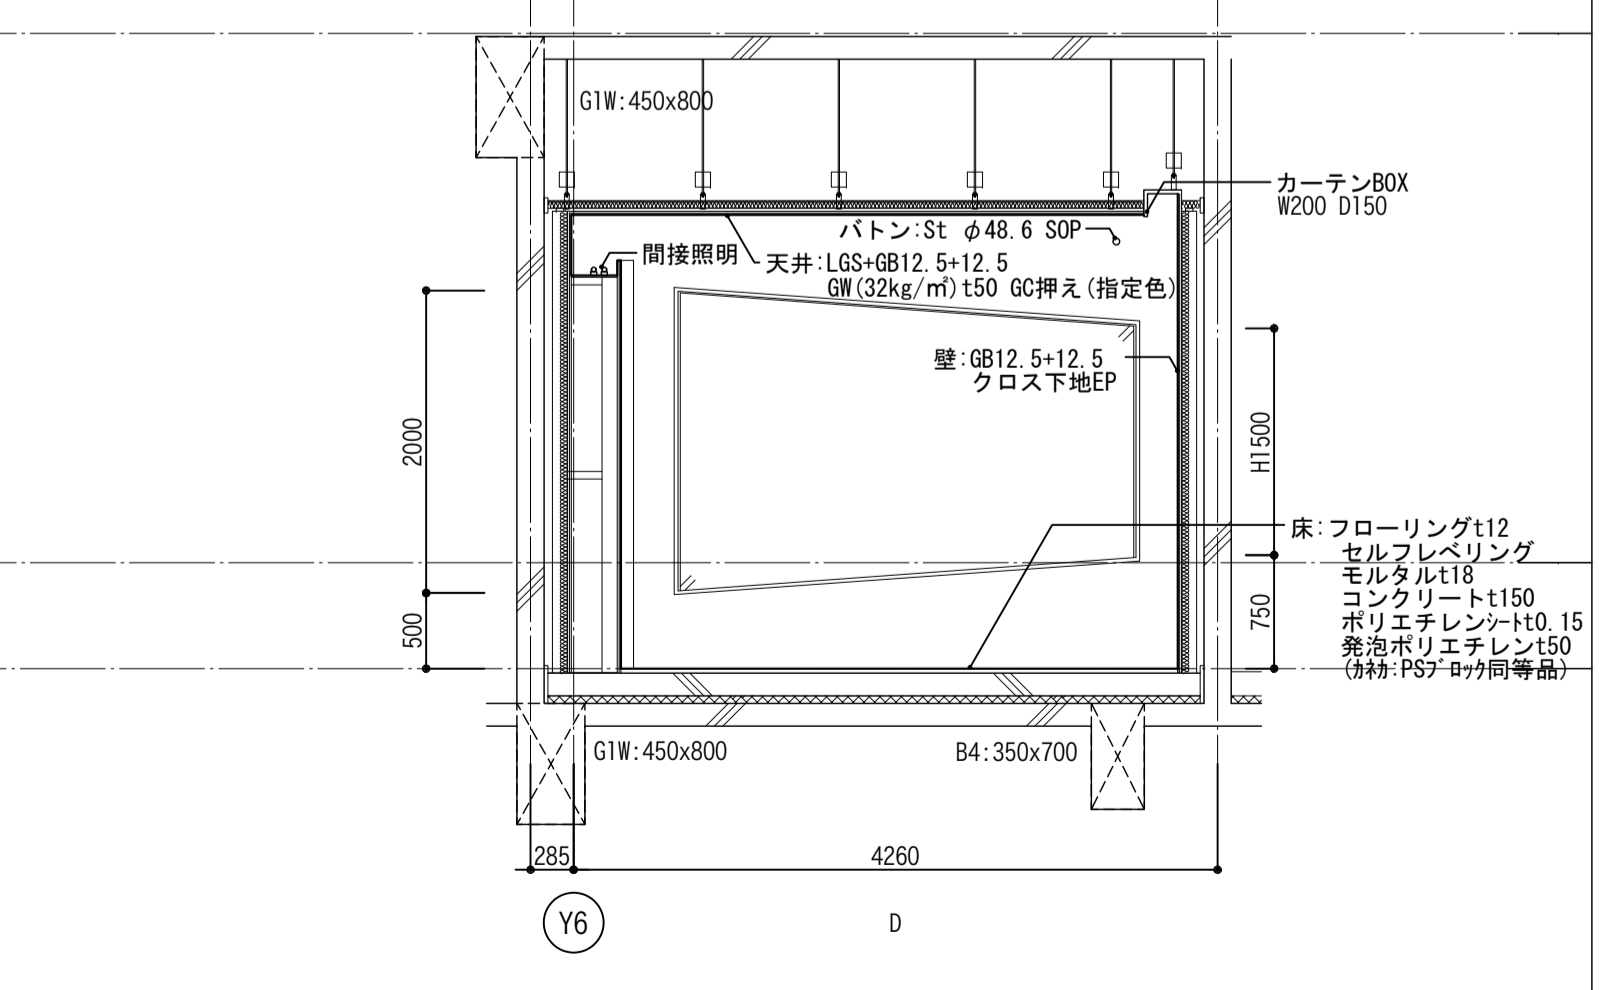
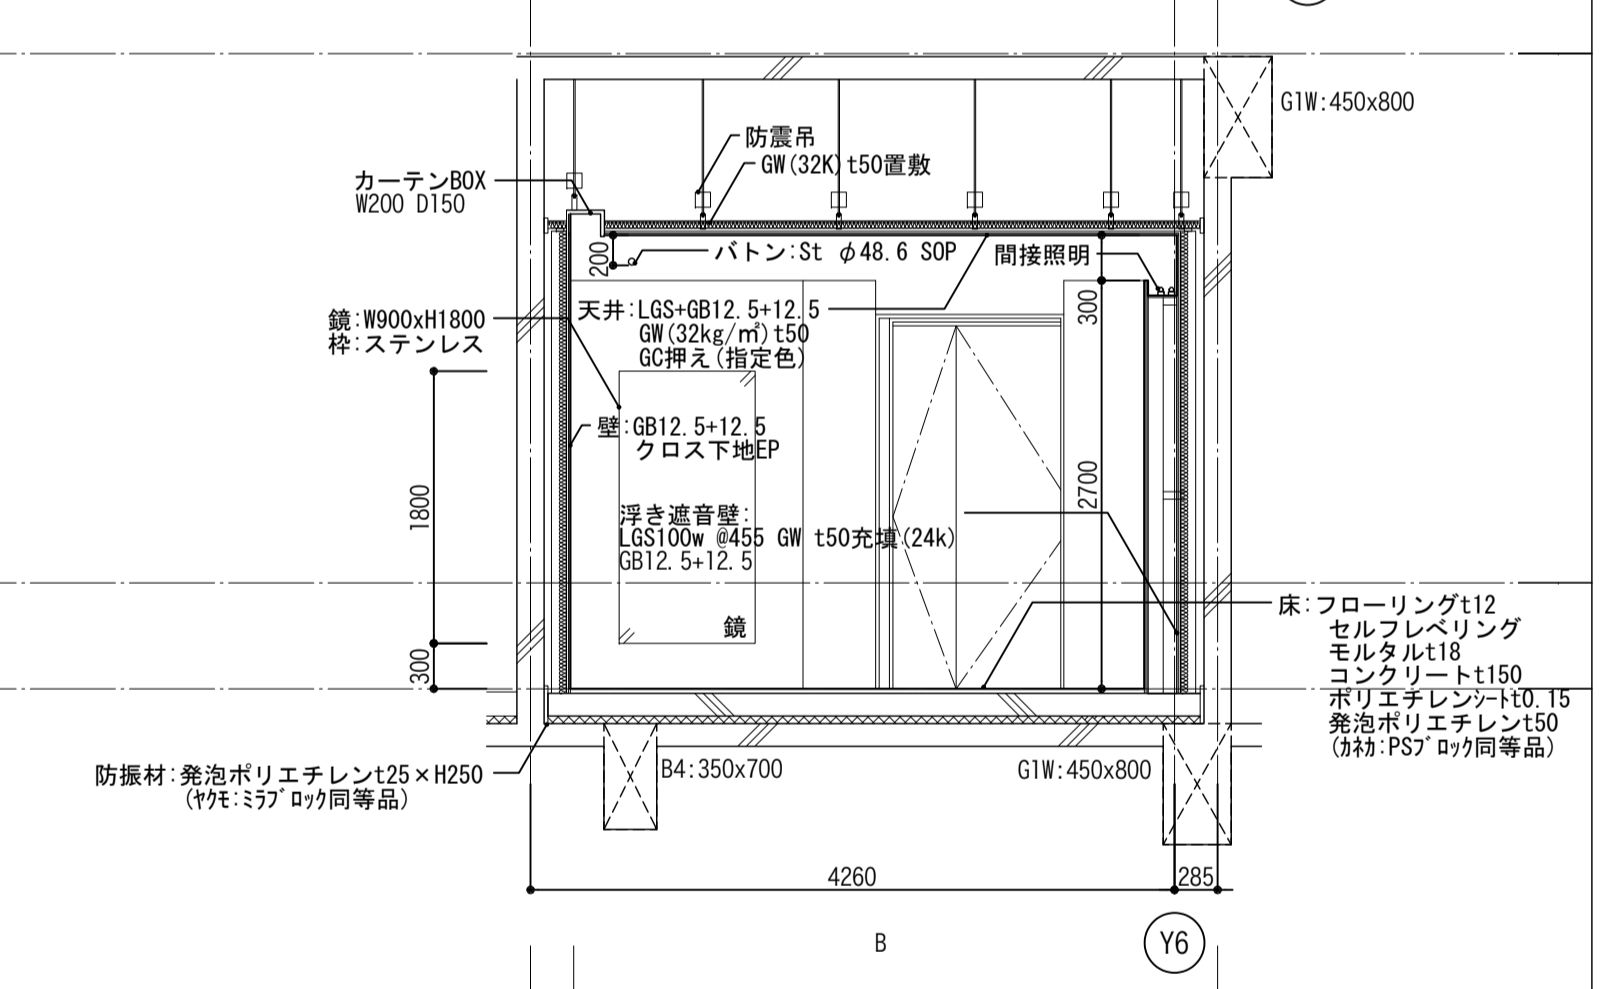
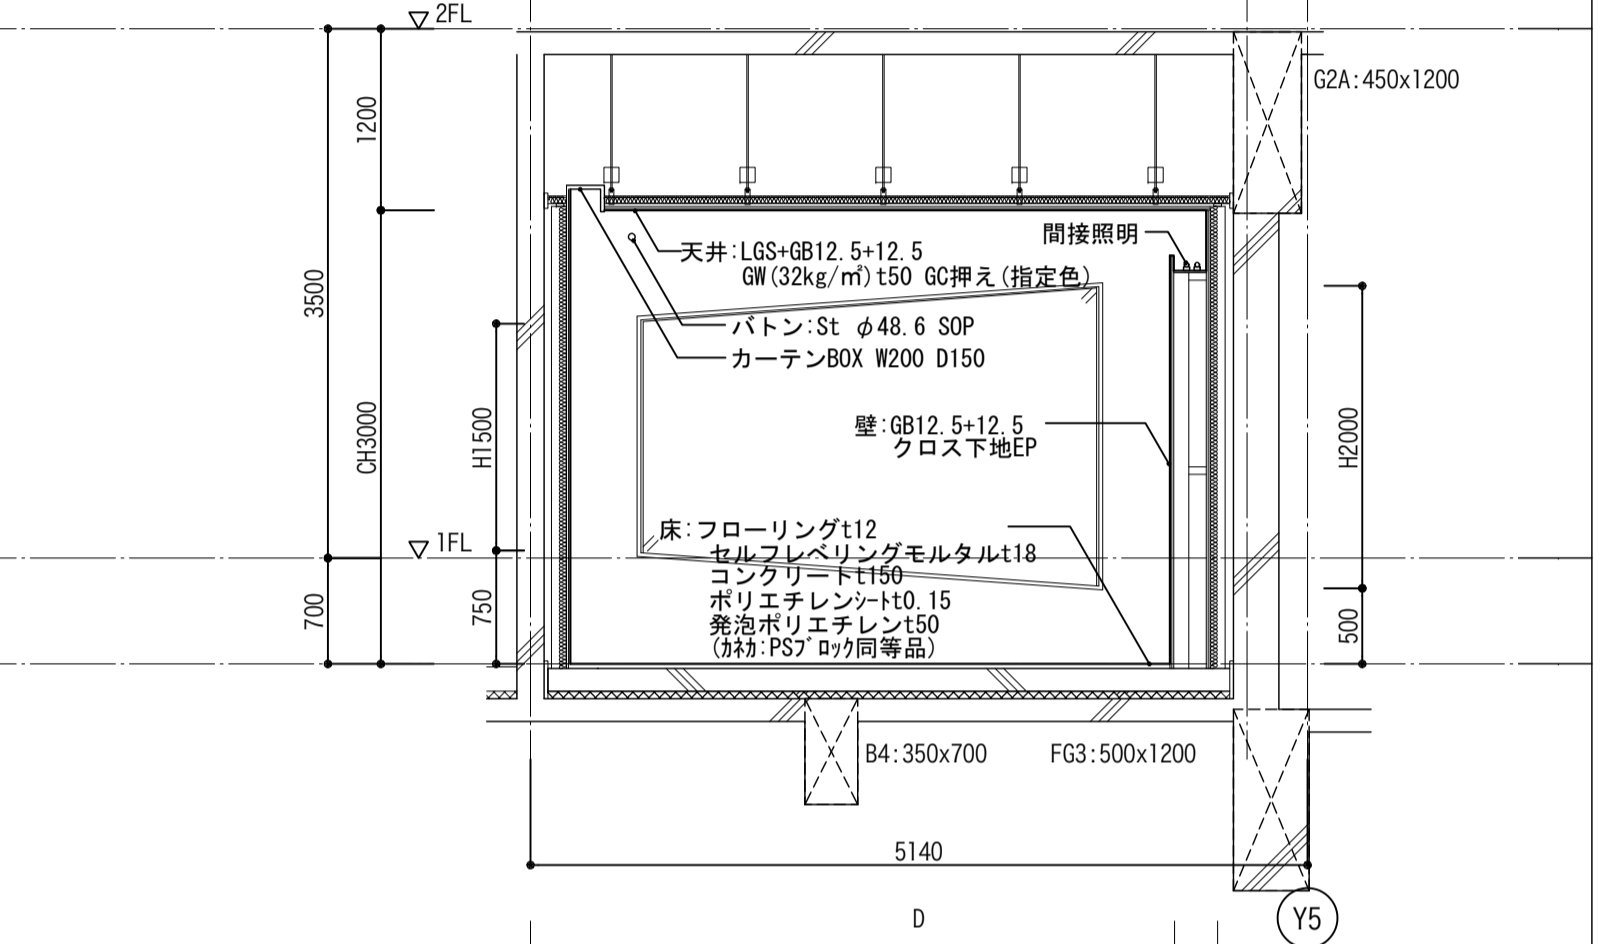
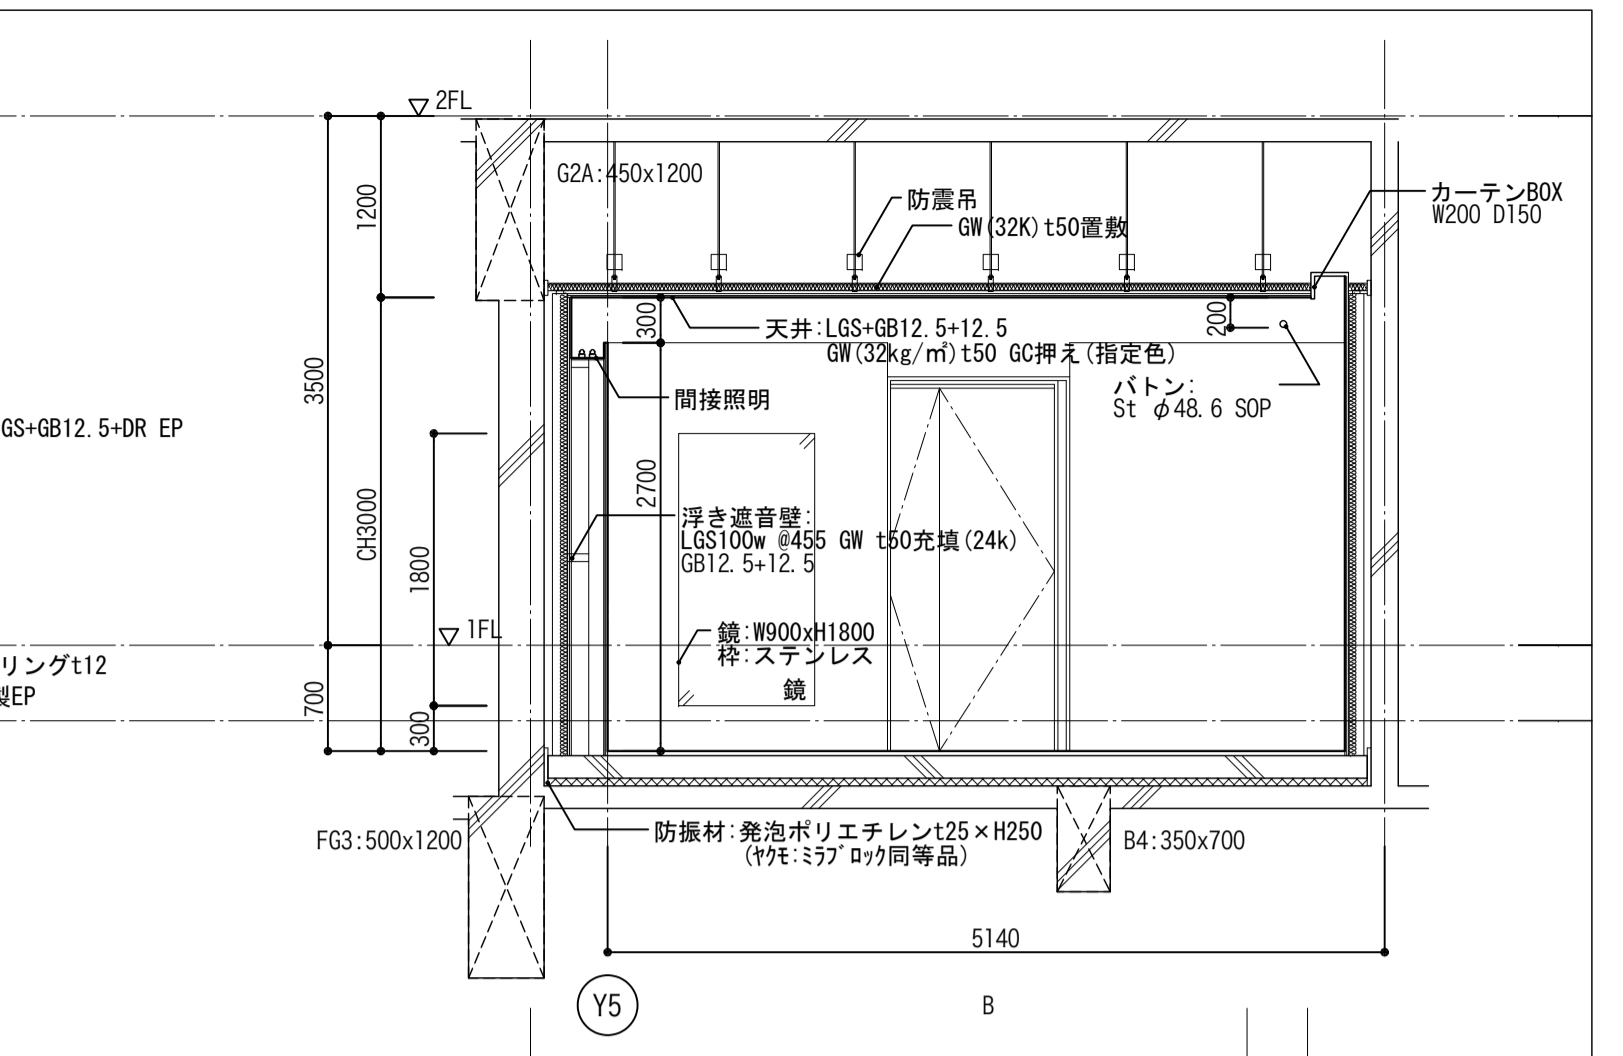
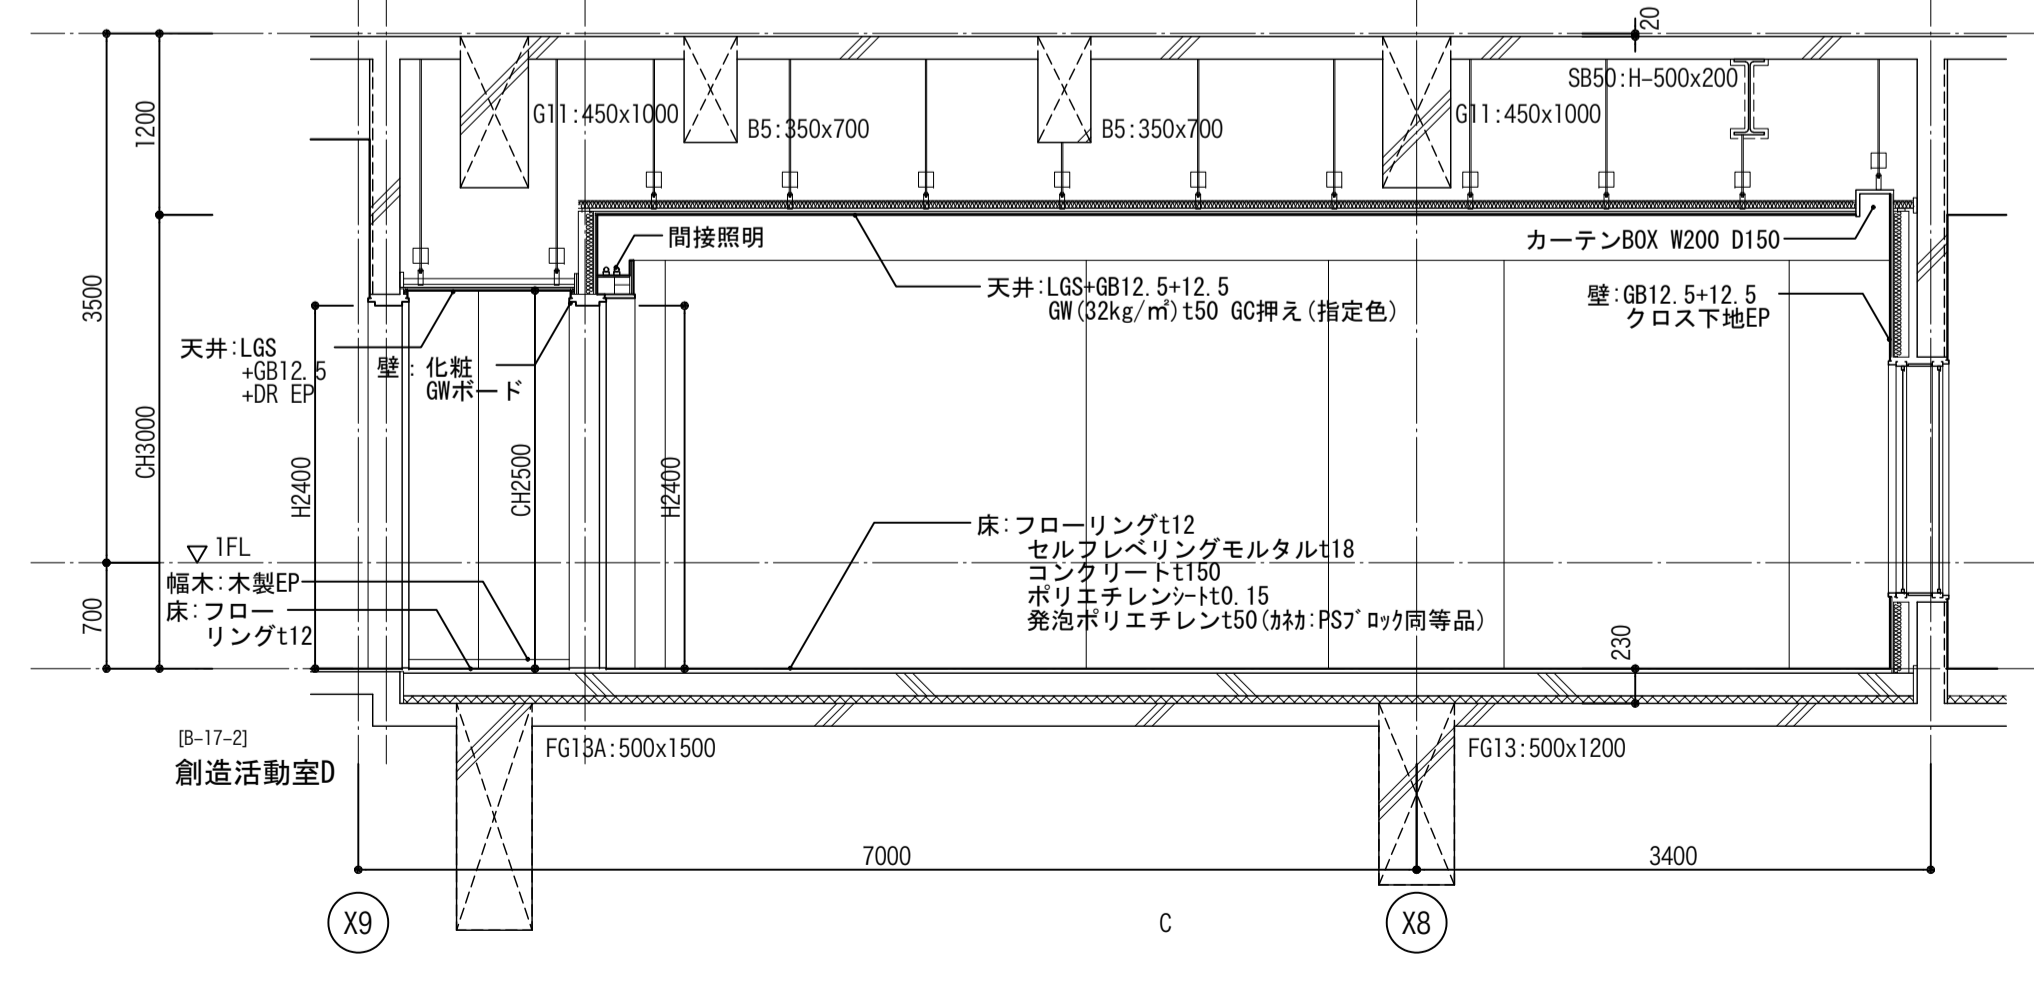
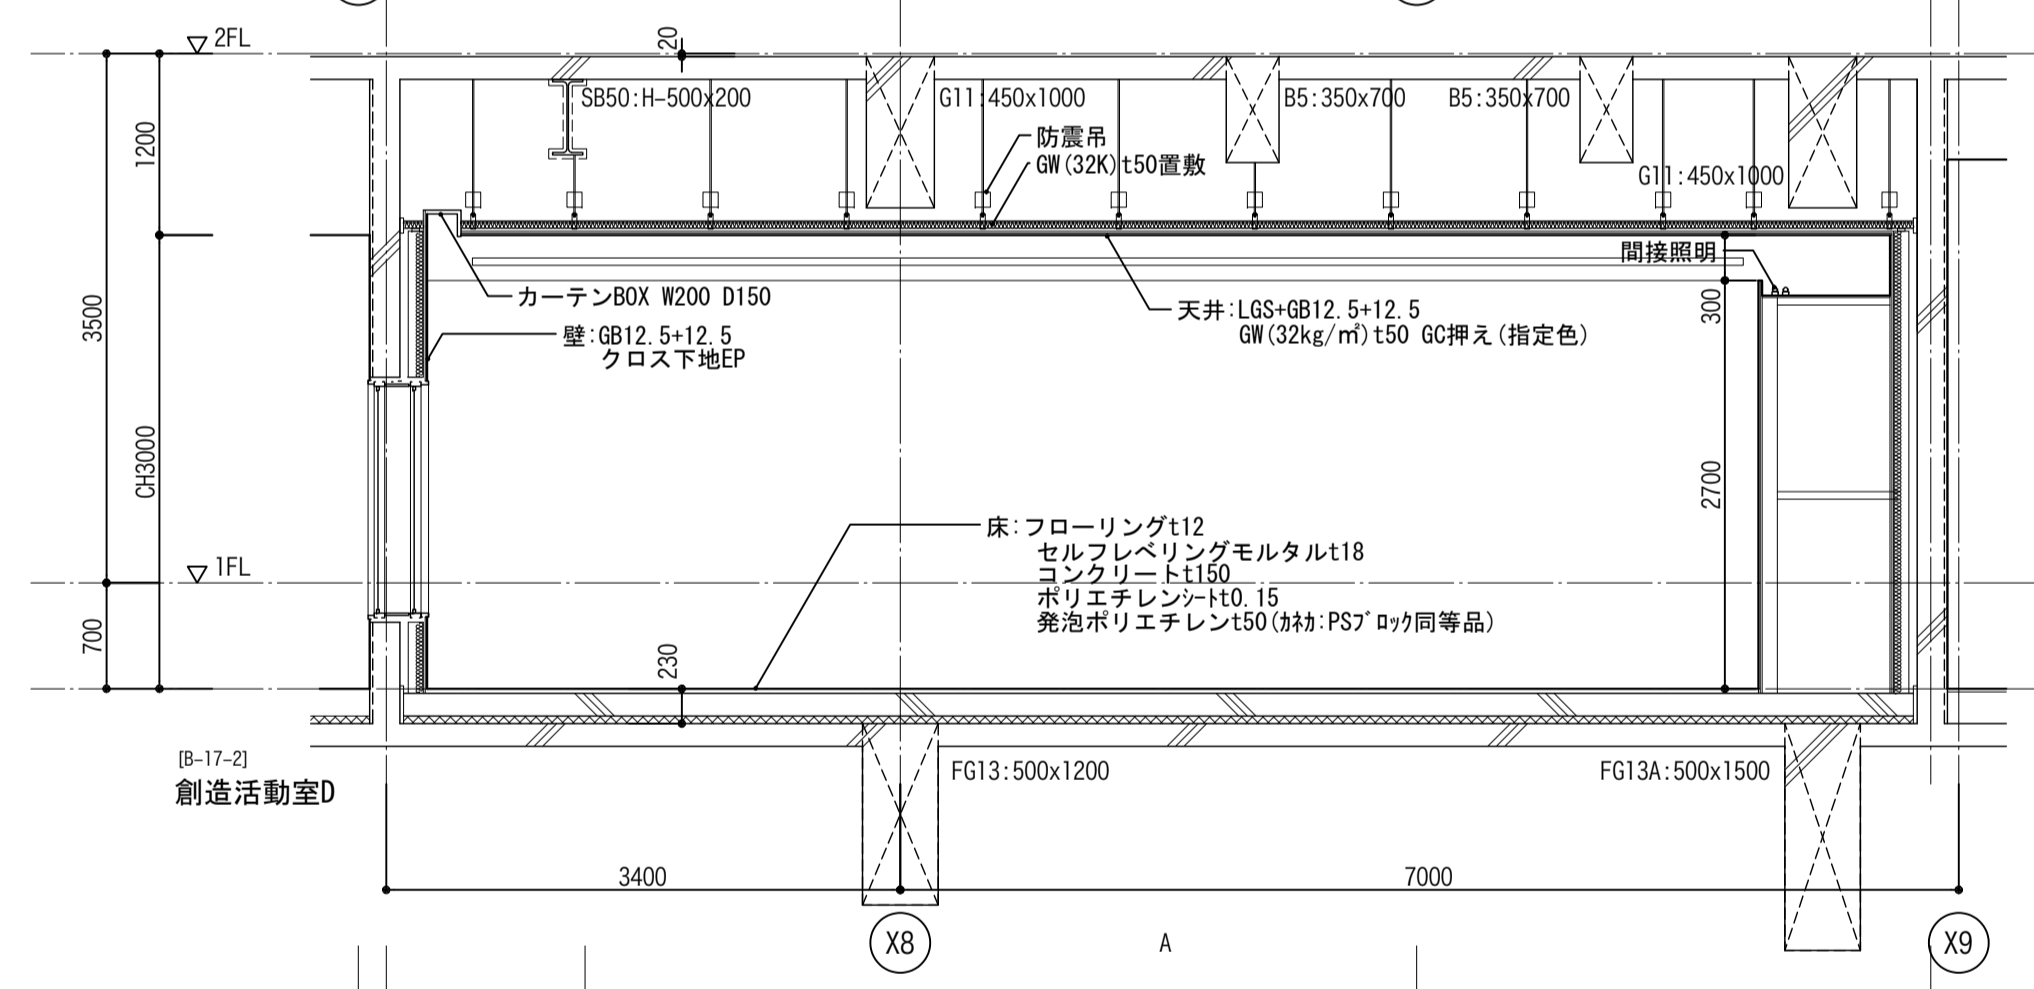
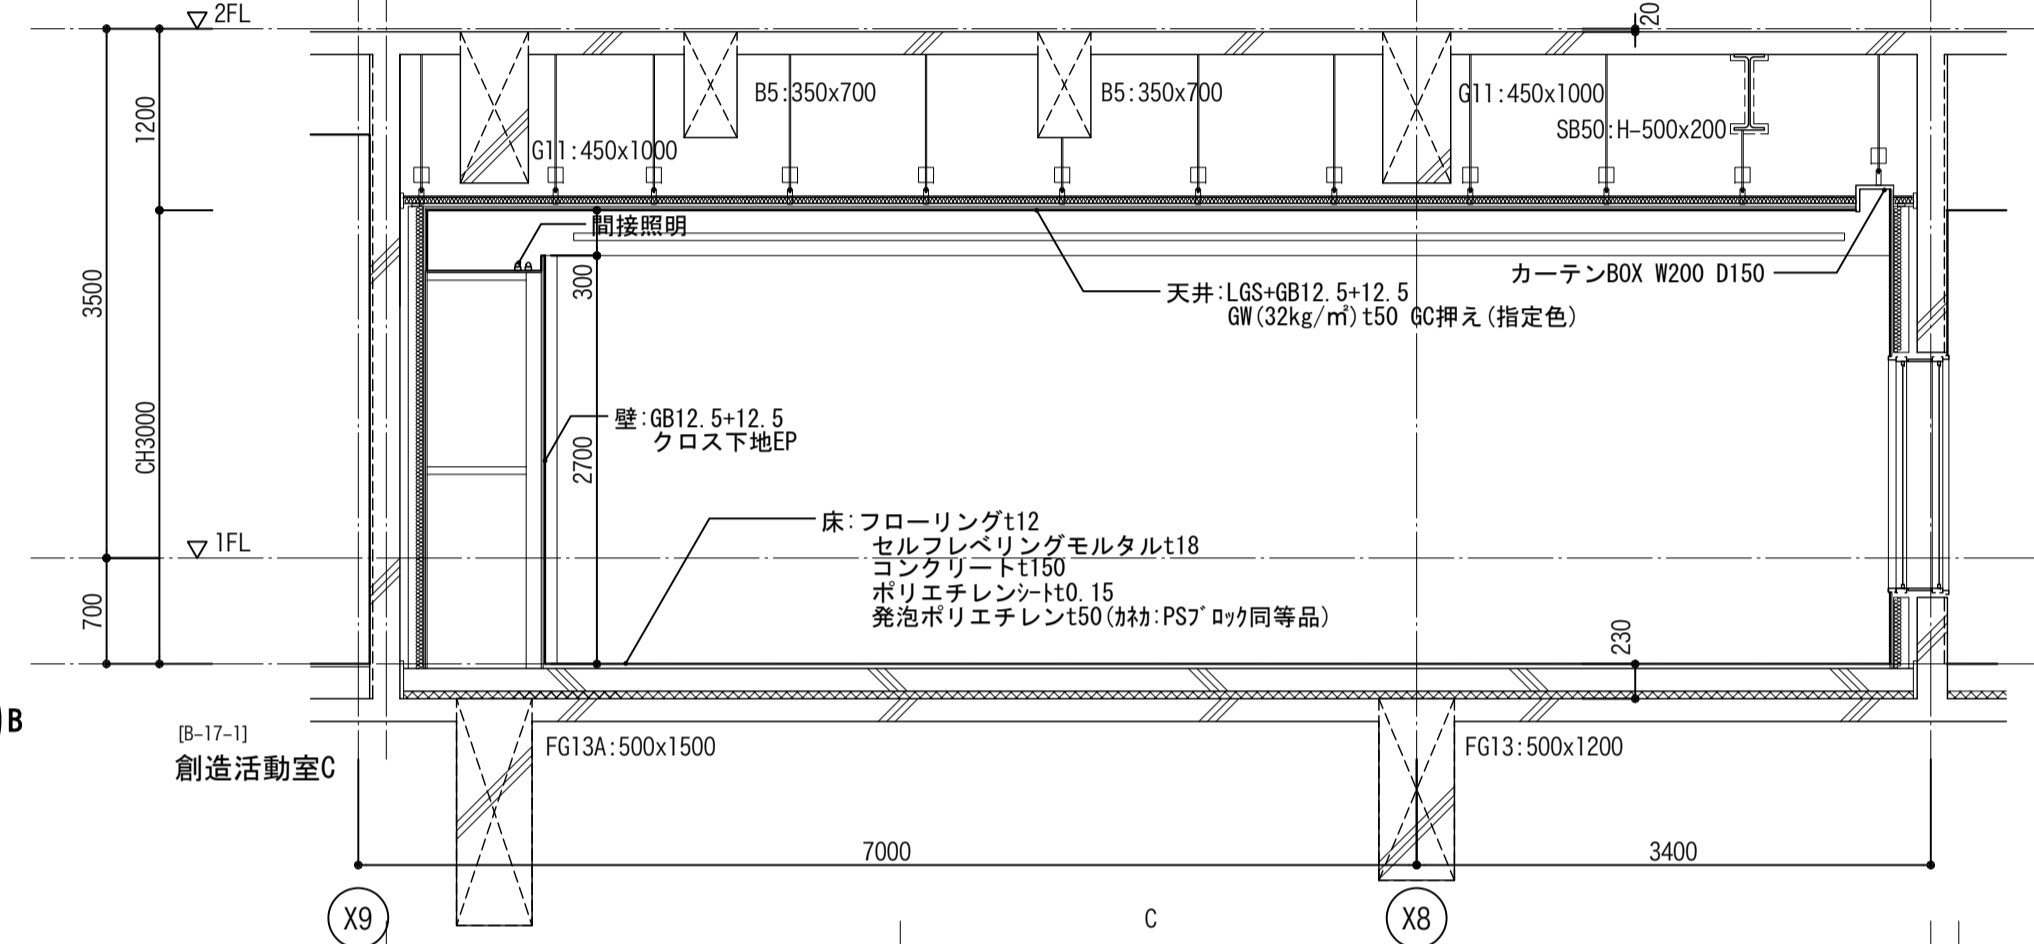


A
展開方向
C

1階平面詳細図 S=1/50

天井伏図 S=1/50

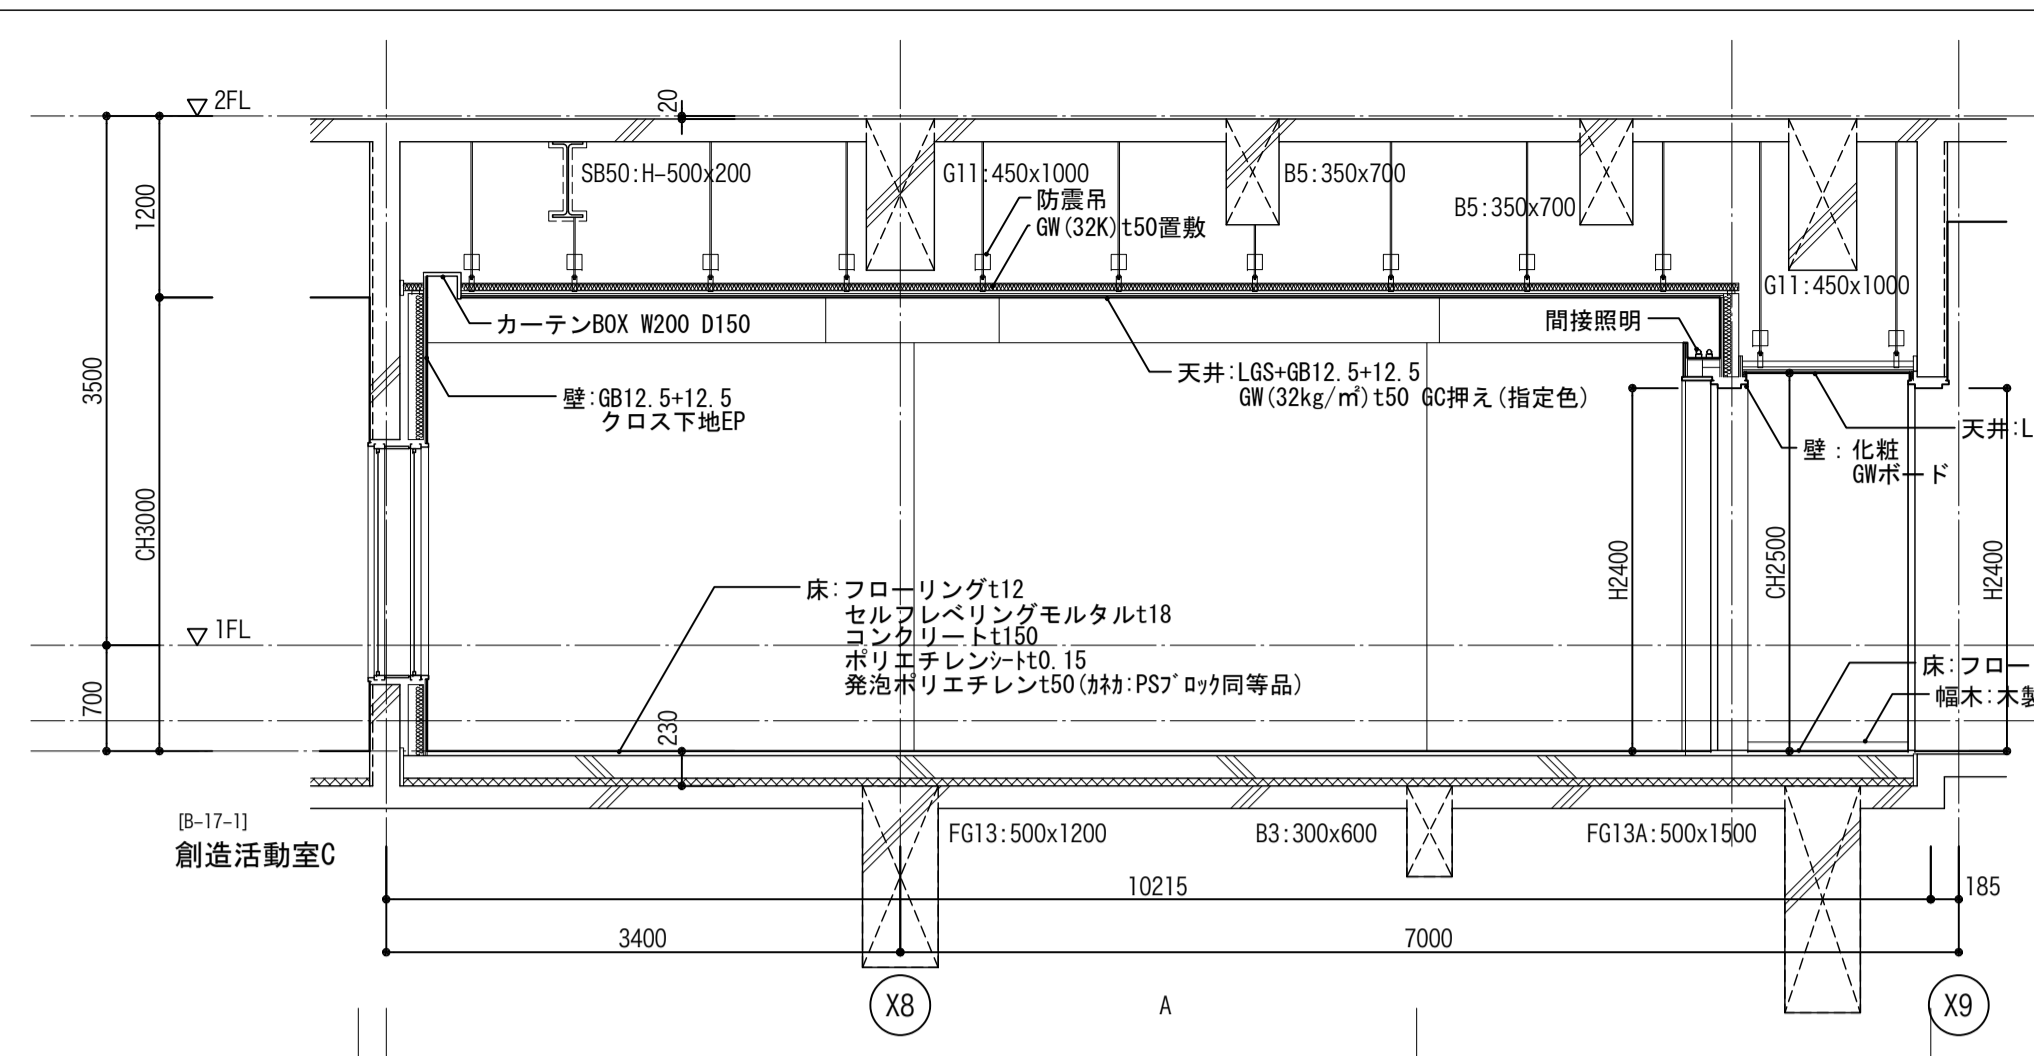

確認申請図	決定図	竣工図	検 図 日	建築設計 一級第65408号 佐伯 和俊	設計番号	04-14102-30	工事名	豊橋市芸術文化交流施設建設工事	豊橋市芸術文化交流施設
				長谷川 祥久	図面番号	A-17-06	図面名	創造活動室C・D詳細図 【実施図】	香山齋夫建築研究所・大成建設 設計共同企業体
				臼井 直之	縮尺	A1:1/50 A3:1/100	発行日	2011.04.25	有明会社 香山齋夫建築研究所
				杉江 大典					香山齋夫建築研究所・大成建設 設計共同企業体
				高橋 広直					〒113-0033 東京都文京区本郷1-12-10/7本郷3F
				宮本 昌和					大成建設株式会社一級建築士事務所
									〒163-0008 東京都新宿区西新宿1-25-1

Copyright © 2011 豊橋市芸術文化交流施設 香山齋夫建築研究所・大成建設 設計共同企業体 著作権者の許可なく複製、転載、第三者提供等の行為を禁止する。