


主ホール 断面図 1/200 (A4)

公演名	
演出	
美術	
照明	
音響	
舞台監督	
DATE	

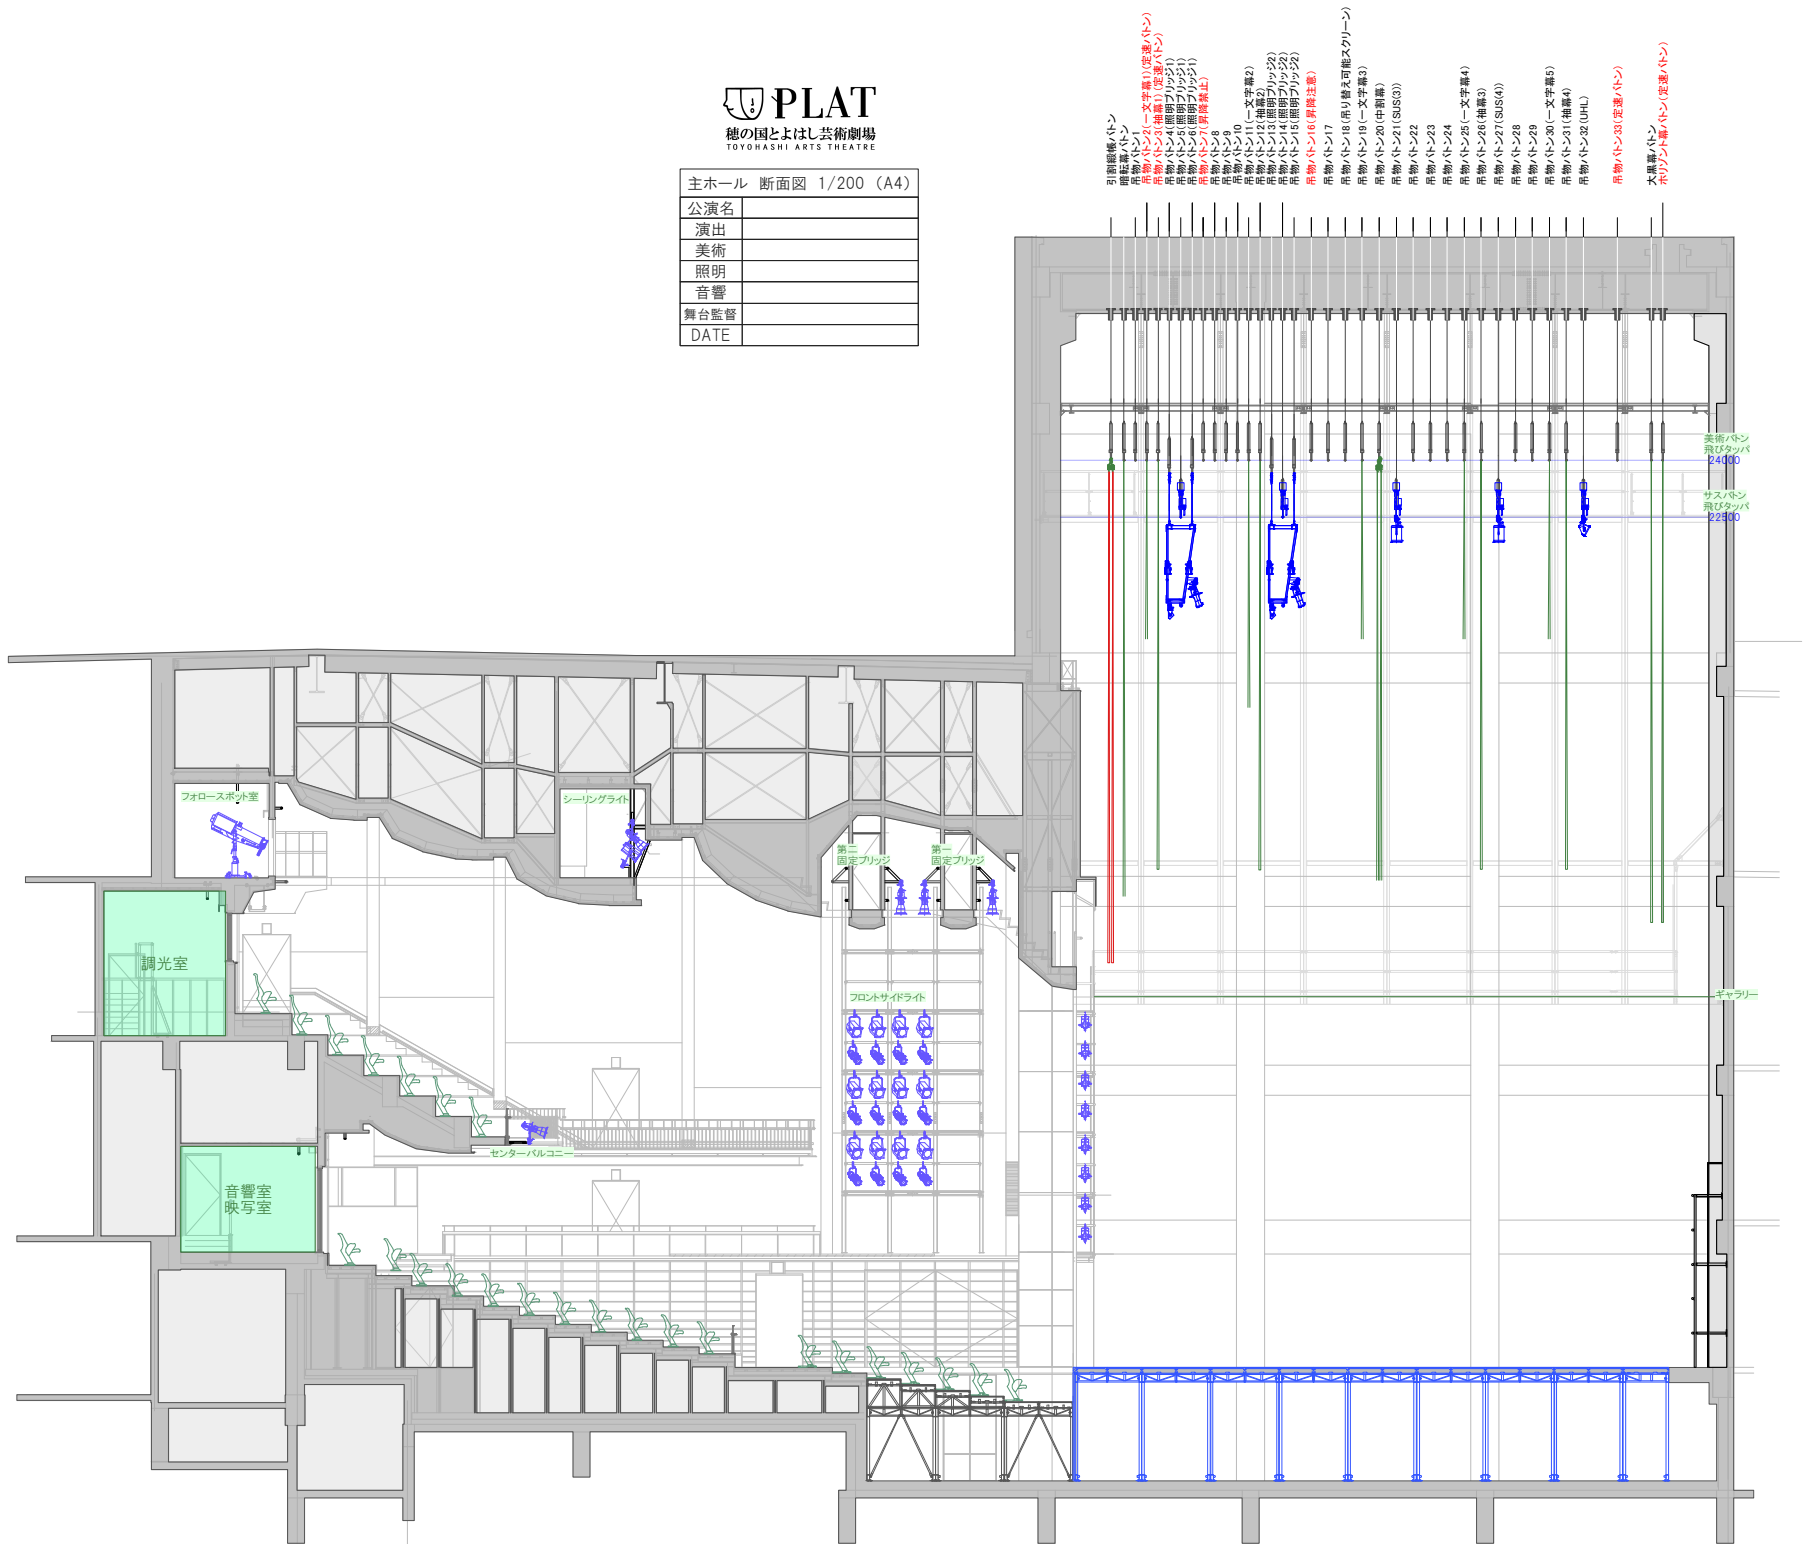

- 引降機吊トン
- 吊物ハットン1 (一文字吊り(定速ハットン))
- 吊物ハットン2 (一文字吊り(定速ハットン))
- 吊物ハットン3 (照明ブリッジ1)
- 吊物ハットン4 (照明ブリッジ1)
- 吊物ハットン5 (照明ブリッジ1)
- 吊物ハットン6 (照明ブリッジ1)
- 吊物ハットン7 (照明ブリッジ2)
- 吊物ハットン8
- 吊物ハットン9
- 吊物ハットン10
- 吊物ハットン11 (一文字吊り)
- 吊物ハットン12 (一文字吊り)
- 吊物ハットン13 (照明ブリッジ2)
- 吊物ハットン14 (照明ブリッジ2)
- 吊物ハットン15 (照明ブリッジ2)
- 吊物ハットン16 (昇降機注意)
- 吊物ハットン17
- 吊物ハットン18 (吊り替え可能スクリュー)
- 吊物ハットン19 (一文字吊り)
- 吊物ハットン20 (中割機)
- 吊物ハットン21 (SUS3)
- 吊物ハットン22
- 吊物ハットン23
- 吊物ハットン24
- 吊物ハットン25 (一文字吊り)
- 吊物ハットン26 (吊機3)
- 吊物ハットン27 (SUS4)
- 吊物ハットン28
- 吊物ハットン29
- 吊物ハットン30 (一文字吊り)
- 吊物ハットン31 (吊機4)
- 吊物ハットン32 (UHL)
- 吊物ハットン33 (定速ハットン)
- 大黒船ハットン
- ホリント吊機ハットン (定速ハットン)

美術ハットン
 飛びタッパ
 24400

サスペンション
 飛びタッパ
 22400

キャブリー